



شركة طرق الرياض للمقاولات
RIYADH ROADS CONTRACTING CO.



وزارة الإسكان
MINISTRY OF HOUSING



مكتب رمك للاستشارات الهندسية
Office Ramak For Engineering Consultancy
تصميم - إشراف - تخطيط عمراني - إدارة مشاريع

البريد الإلكتروني: info@ramakcompany.com 0566157166 الفاكس: 0544714470

Works Inspection Request - WIR

طلب إستلام أعمال

MIR Serial Number:	مصدات الموافف	طلب تسليم	الرقم التسلسلي: 0000
Date	٢٠٢٥/١١/٠٨		التاريخ
Location	جدة		المنطقة
Project Title	مشروع تلال الغروب		إسم المشروع
Consultant	مكتب رمك للإستشارات الهندسية		الإستشاري
Contractor :	شركة طرق الرياض للمقاولات		المقاول

Part A: By the Contractor:

الجزء (أ): يتم إستكماله من خلال المقاول

Attachments (tick as appropriate)

☒ Sketch attached to show the location(s) كروكي توضيحي للموقع	☐ Inspection Check list قائمة الفحص	☐ Surveyor Field Sheet (if any) سجل إستلام الأعمال المساحية
☐ Approved Shop Drawing الرسومات التنفيذية المعتمدة	☐ Test Reports (if any) تقارير اختبارات (إن وجدت)	☐ Others (state) أخرى
Discipline: التصنيف	☐ CIVIL إنشائي	☐ Architectural معماري
	☐ Mechanical ميكانيكا	☐ Electrical كهرباء
		☐ Other (state) أخرى

Description of Works to be inspected and / or tested:

وصف الأعمال المطلوب تسليمها

إستلام مصدات الموافف

شارع رقم 01

بلوك 03

Works Quantity:

We certify that these works has been executed in accordance with the Contract Specifications and Approved Drawings

نشهد بأن الأعمال المنجزة أعلاه نفذت حسب مواصفات العقد وحسب المخططات المعتمدة

(1010294003)

مخطط تلال الغروب - جدة
المسحري الموثق بلوكات رقم
(13-12-11-10-9-8-7)

Name:	الاسم:	Signature	التوقيع:	Designation	المسمى الوظيفي:	Date:	التاريخ: 08/11/2025
-------	--------	-----------	----------	-------------	-----------------	-------	---------------------

Part B: By the Consultant:

الجزء (ب): يتم إستكماله من خلال الإستشاري

Site Inspector's Comments:

ملاحظات القائم بالإستلام

Name:	الاسم:	Signature	التوقيع:	Designation	المسمى الوظيفي:	Date:	التاريخ:
-------	--------	-----------	----------	-------------	-----------------	-------	----------

Witnessed Site Test Results (if any):

نتائج إختبارات الموقع (إن وجدت)

☒	Passed	مقبول
☐	Failed	مرفوض
☐	N/A	لا يوجد

Resident Engineer Final Comments & Decision:


ملاحظات مدير المشروع - إستشاري

☒ Approved يعتمد	☐ Approved with Comments يعتمد بملاحظات	☐ Comply Comments and Resubmit معالجة الملاحظات وإعادة التقديم	☐ Rejected مرفوض
Name:	الاسم:	Signature	التوقيع:
			Date:

Acceptance does not relieve the contractor from his responsibility and liability concerning compliance with the contract requirement.

إن هذه الموافقة لا تعفي المقاول من مسؤولياته تجاه مطابقة متطلبات العقد

BLOCK 03

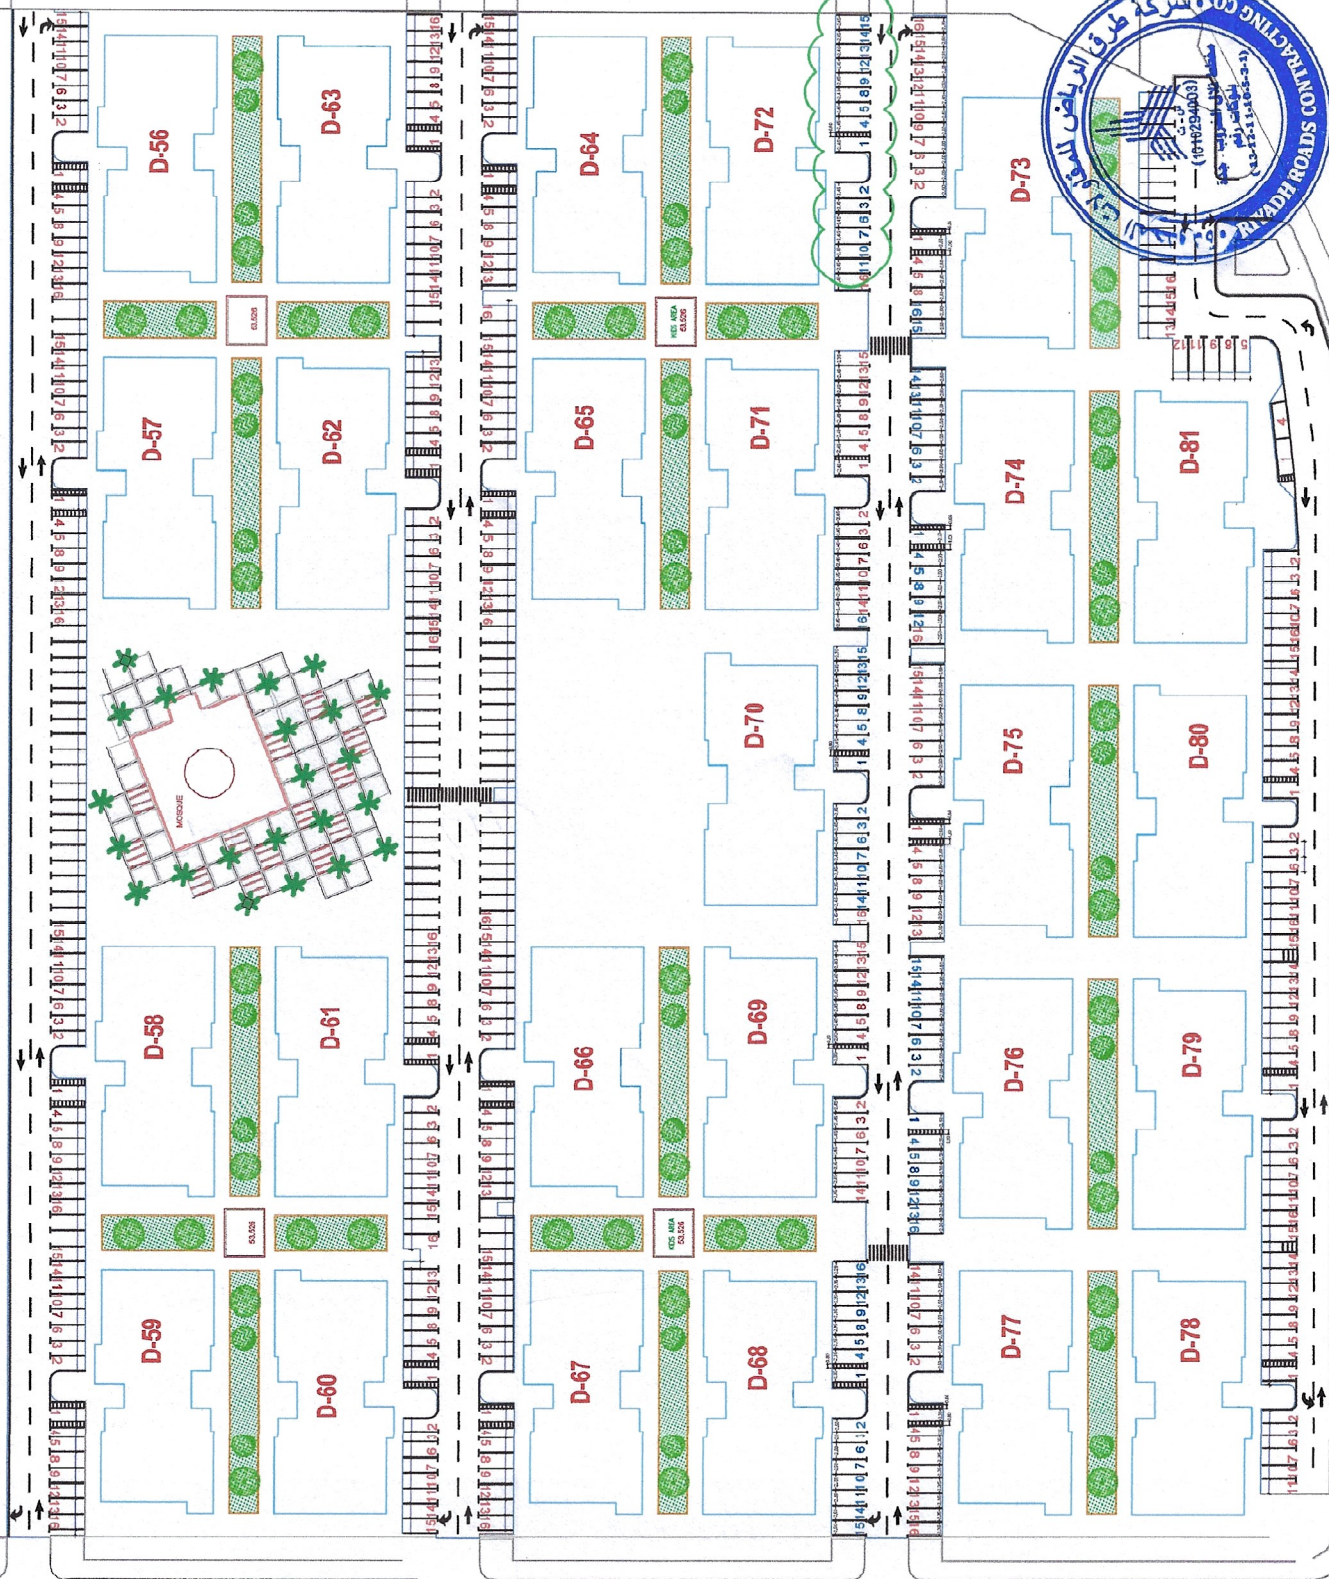

اتجاه تصريف المياه
الارض المتبقية
الخط التصميمي
اسفلت قادم

المملكة العربية السعودية
إمارة دبي - دبي
البلدية العامة - دبي
إدارة تخطيط المدن

المالك / وزارة الاسكان

المطور / شركة ساني الشامرية

المستشار العام / الابنية للاستشارات الهندسية

المستشاري / مكتب ومك الاستشارات الهندسية

المقاول / شركة طريق الرياض المقاولات

تصاميم الطرق لمشروع طلال العرب
بحسب الامير فوار شمال - مدينة دبي

مدير عام الدراسات والتصاميم

24SIGNING & MARKING PLAN NTS

مدير عام الدراسات والتصاميم

مدير عام الدراسات والتصاميم

مدير عام الدراسات والتصاميم

مدير عام الدراسات والتصاميم

مدير عام الدراسات والتصاميم